


FACADE EST MODIFIEE

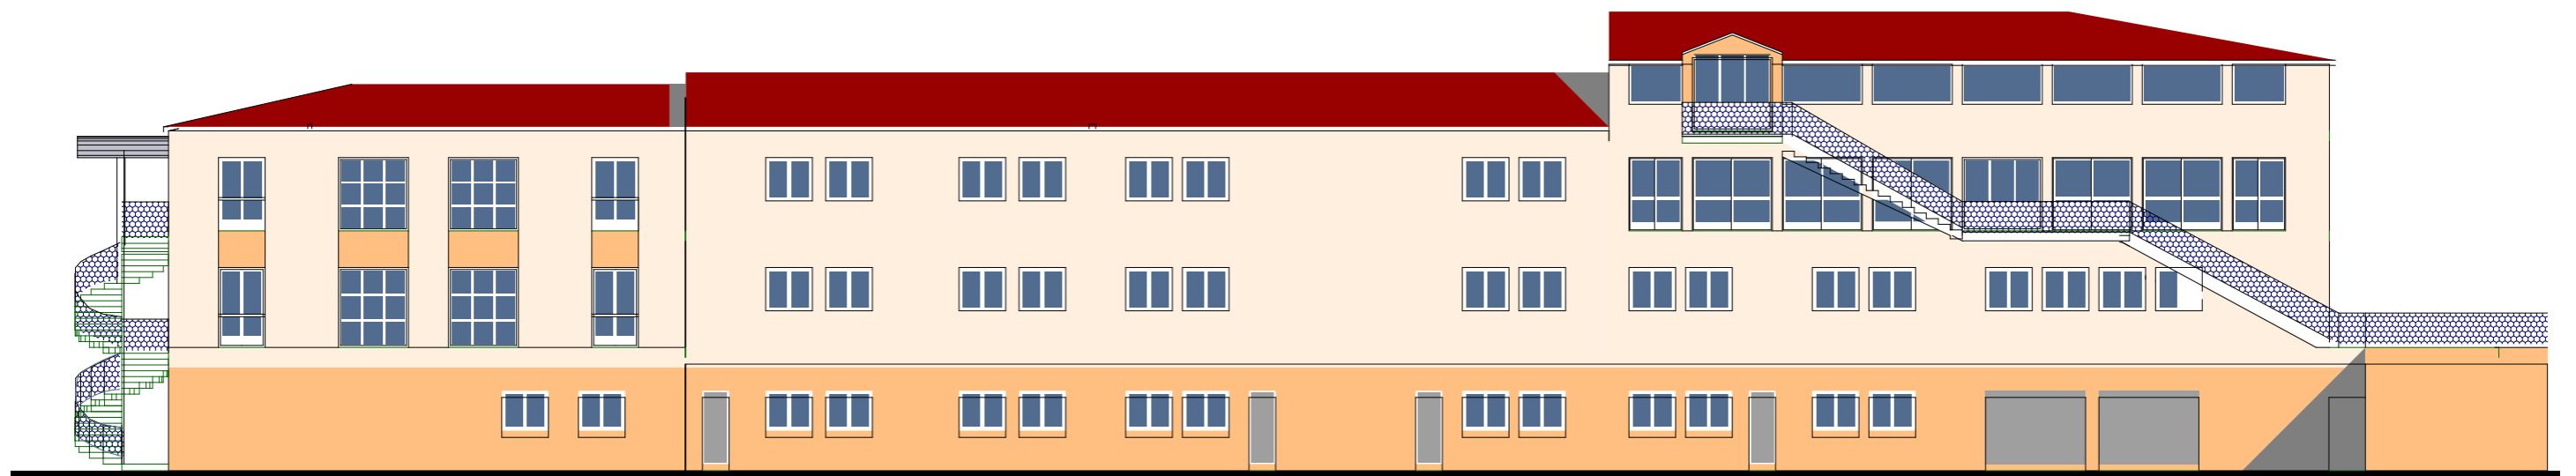

FACADE OUEST INCHANGEE