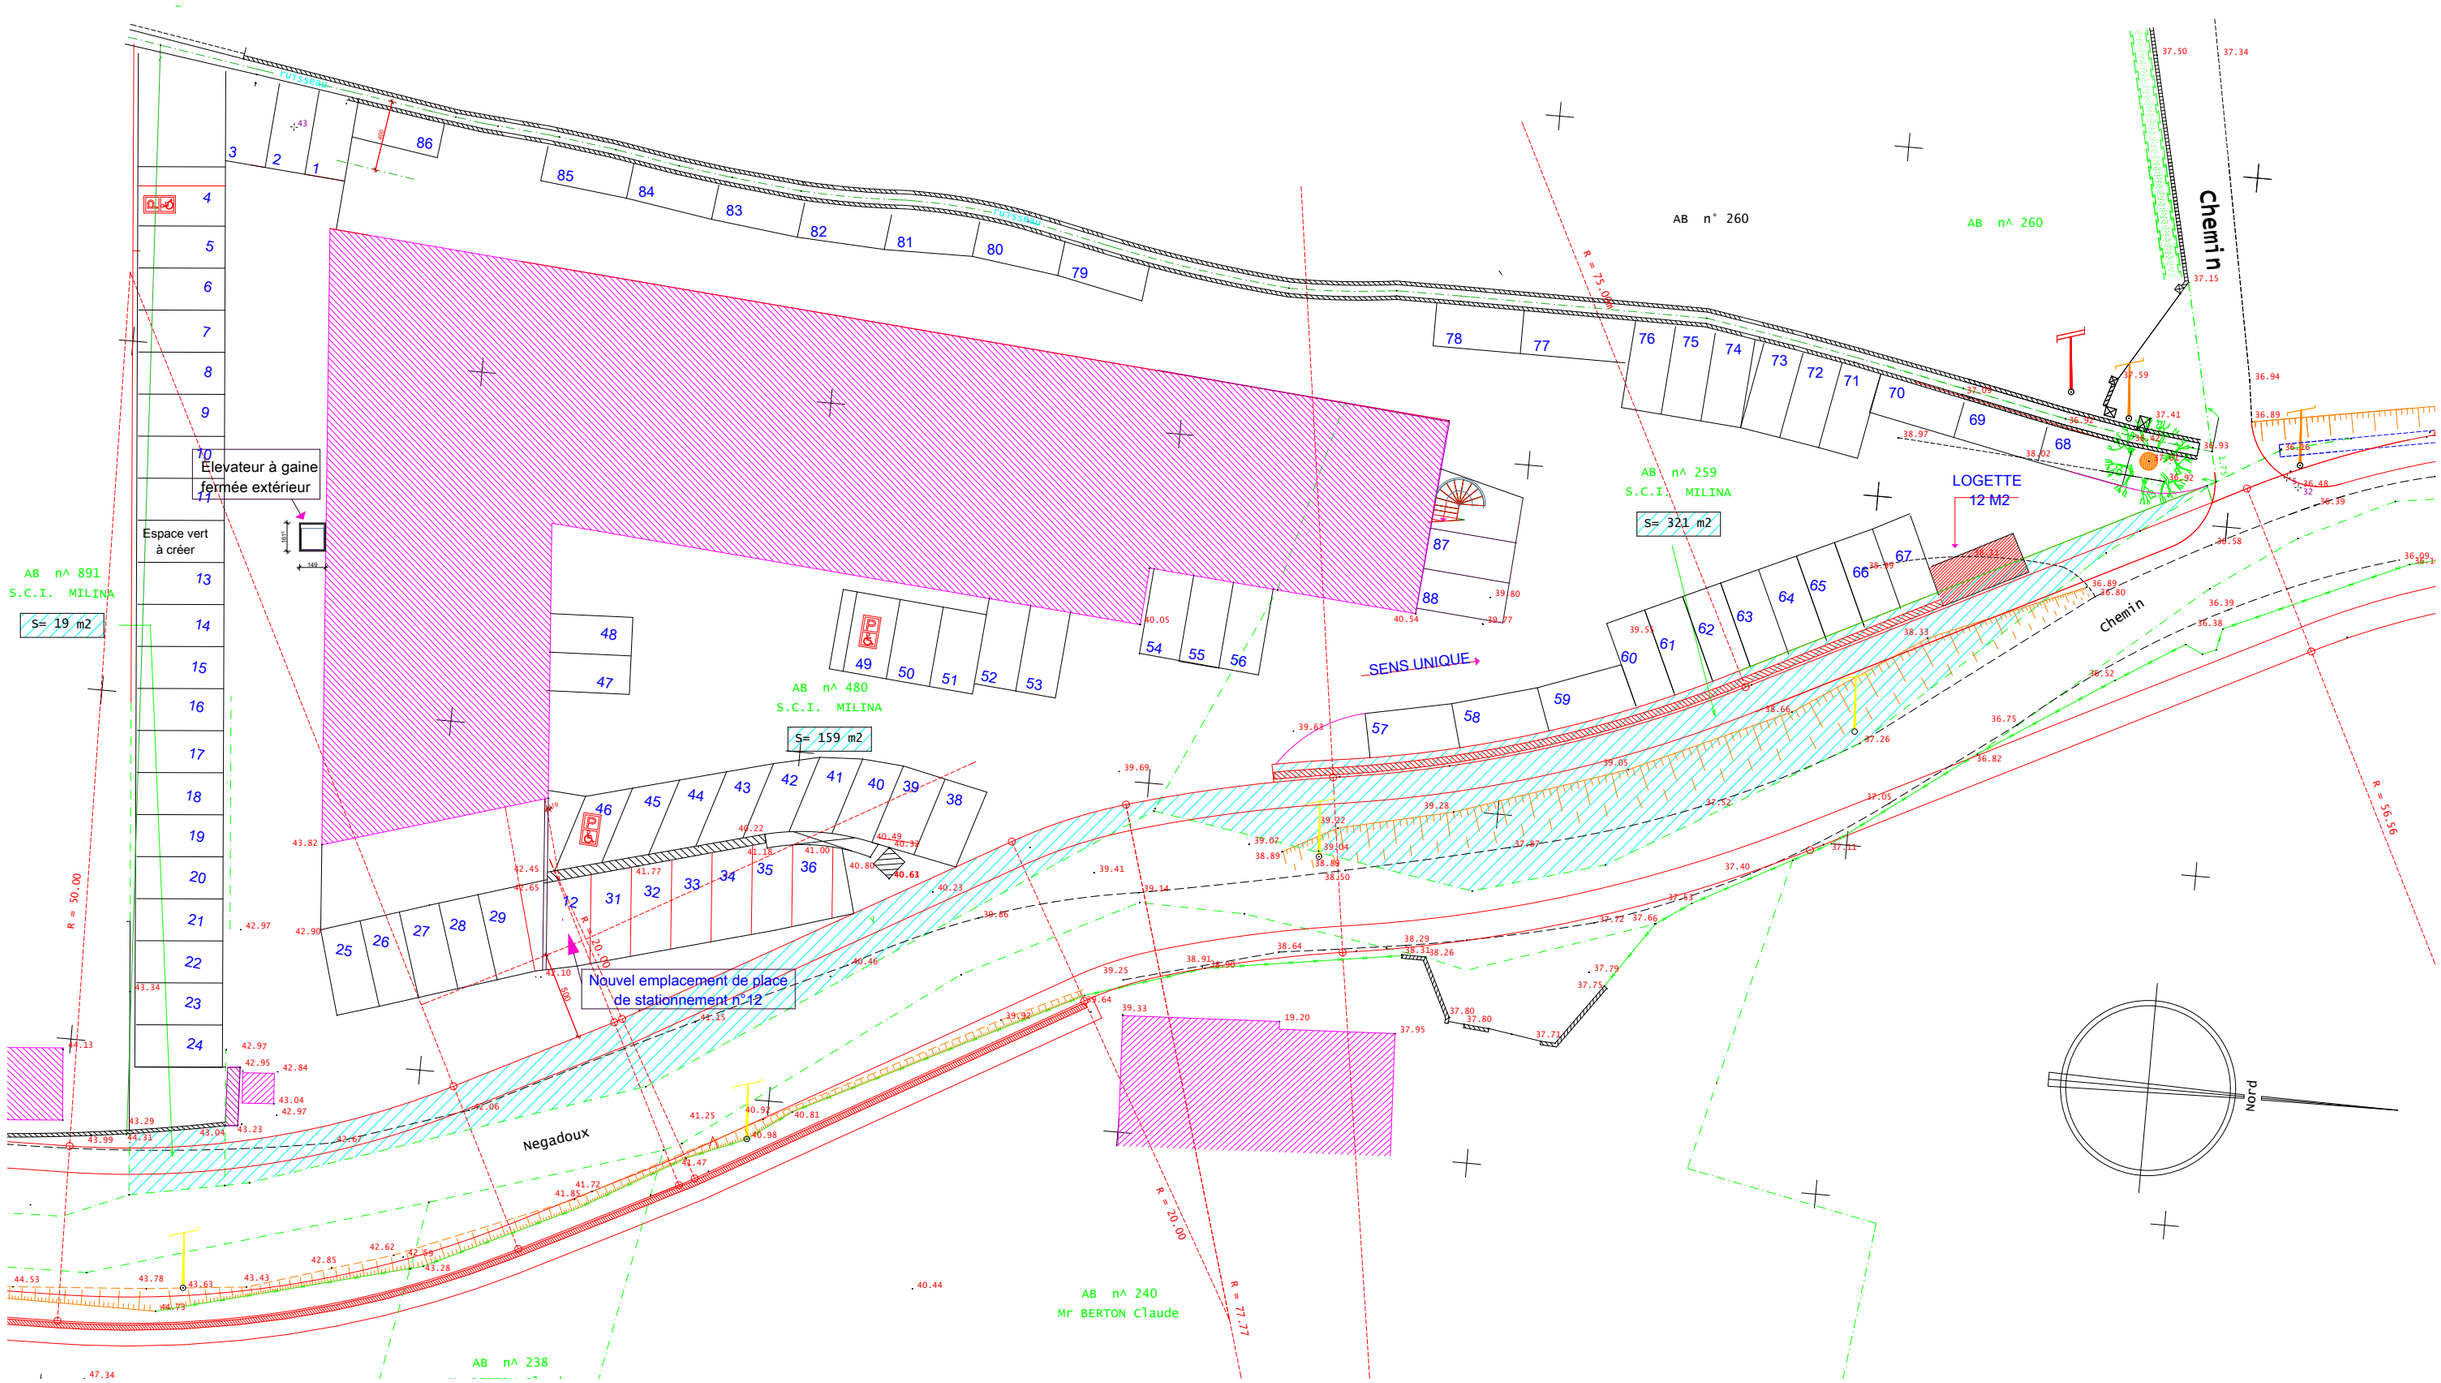

Atelier Sud Architecture	S.C.I. MILINA SIX FOURS LES PLAGES	DECLARATION DE TRAVAUX CREATION D'UN ELEVATEUR A GAINE FERMEE EXTERIEUR	PLAN MASSE Echelle : 1/350°	Le 09.11.2010 DP 2

Les présents plans sont destinés à la demande de permis de construire. Ils ne sont pas des plans d'éxécution et ne peuvent en aucun cas être utilisées directement pour la construction.