


ETAGE 2
pc 39 et 40



ETAGE 1
pc 39 et 40

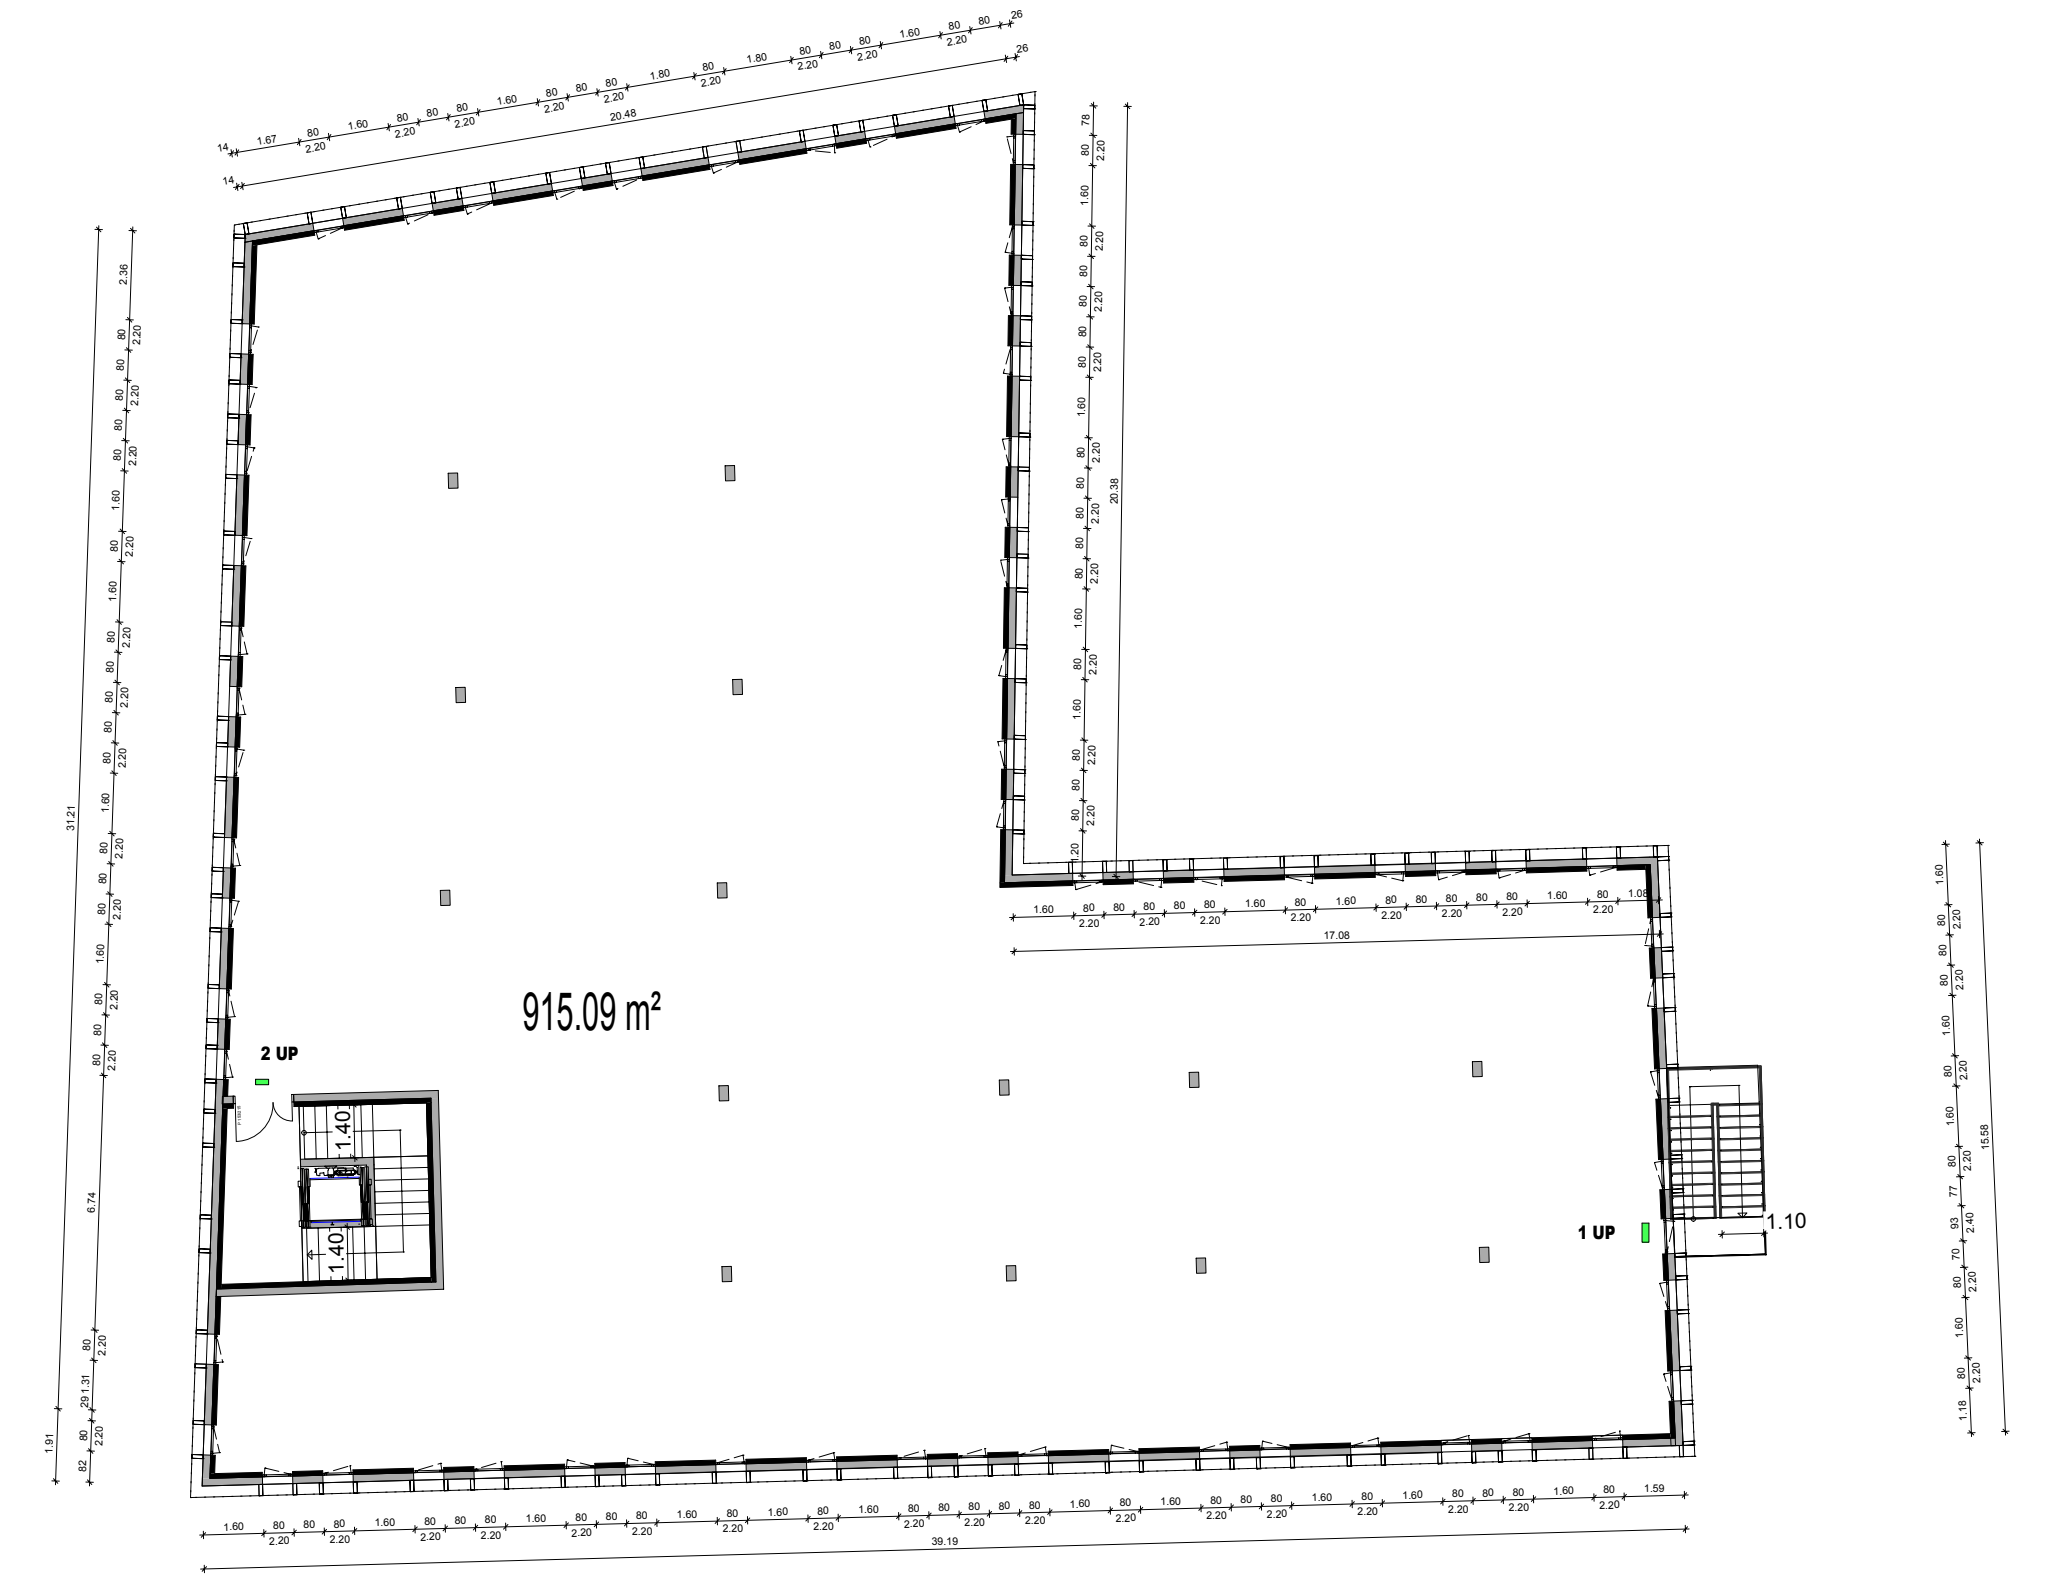

REZ DE CHAUSSEE
pc 39 et 40

DEPARTEMENT DU VAR
COMMUNE DE LA GARDE

PERMIS DE CONSTRUIRE
CONSTRUCTION
D'UN IMMEUBLE DE BUREAUX
ET
D'UN COMMERCE

Maitre d'Oeuvre:

Christophe MACIA
Architecte DPLG

847 Chemin de la Piole Paul Venel

83110 SANARY SUR MER Tel : 06. 09. 09. 09.18 christophe.macia@orange.fr

Maitre d'Ouvrage:

SAS QUATTRO

211 Chemin des Négadoux

83140 SIX FOURS LES PLAGES Tel 09 62 00 95 66 contact@promoteur-quattro.com

Numero:	Planche: PLANS DES NIVEAUX	Date: 05/02/2017
		Echelle: 1 / 200

Modifications:					
Indice	Date	Dessinateur	Indice	Date	Dessinateur