
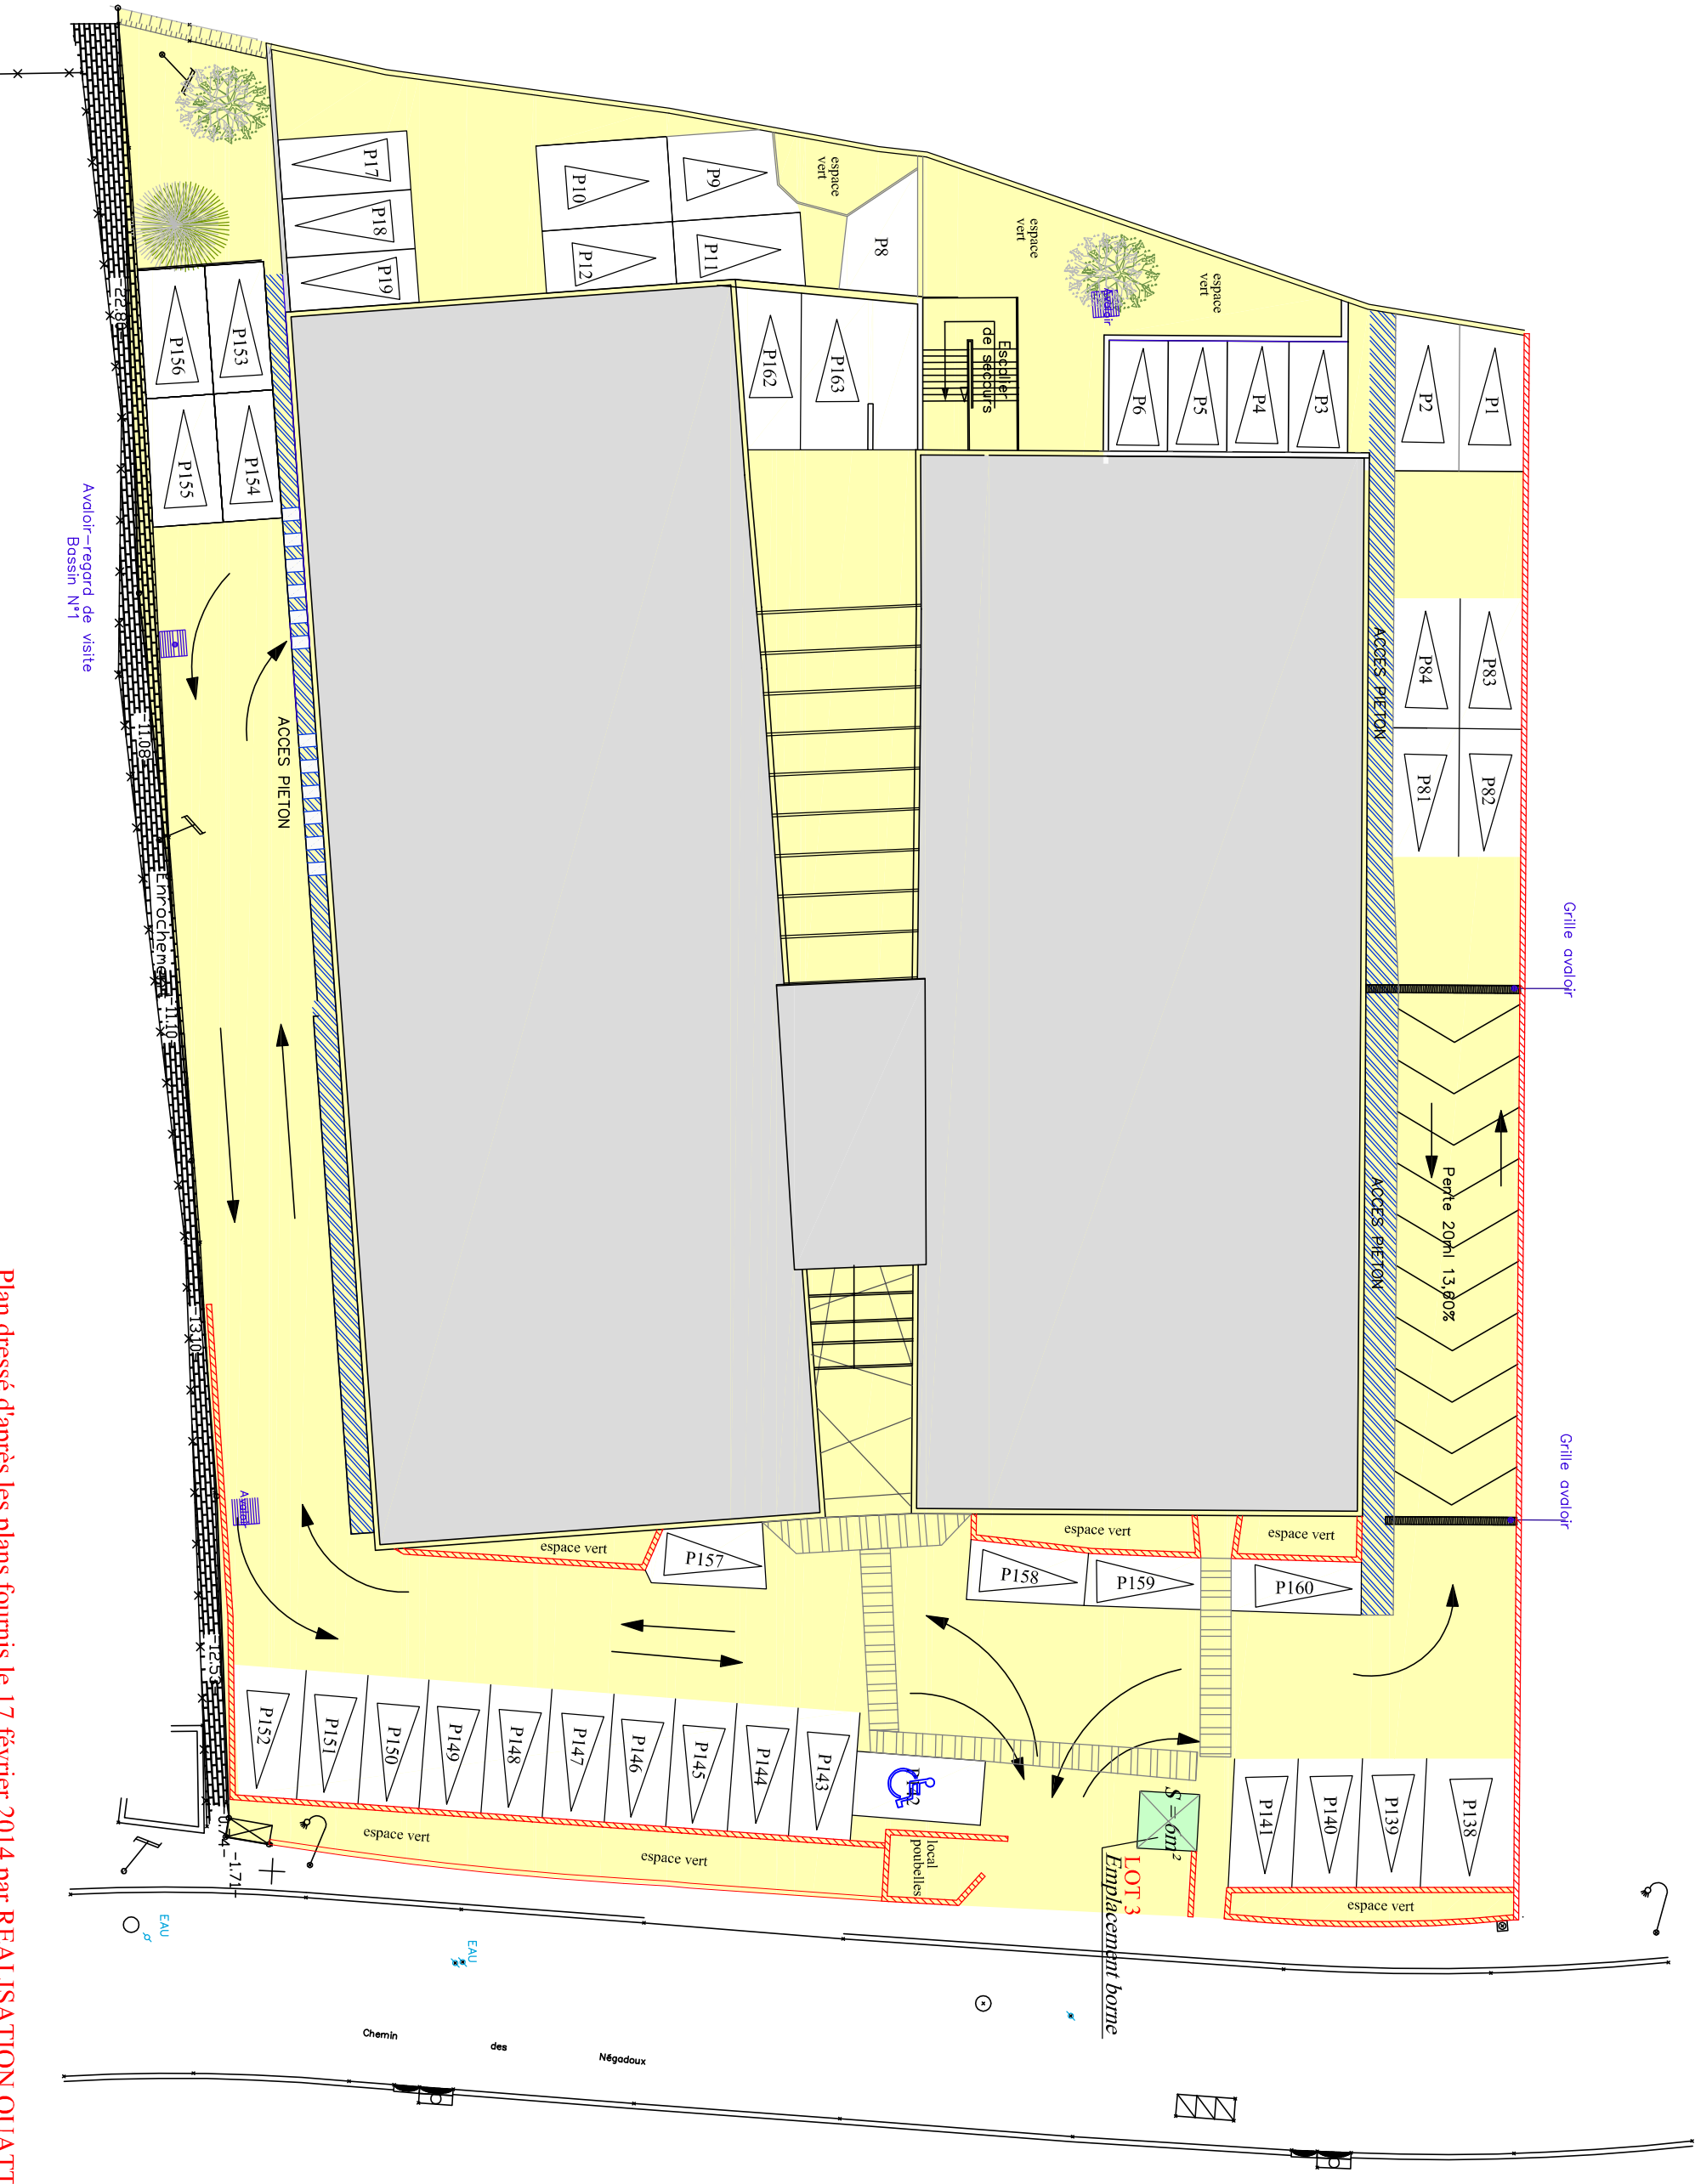


Partie commune

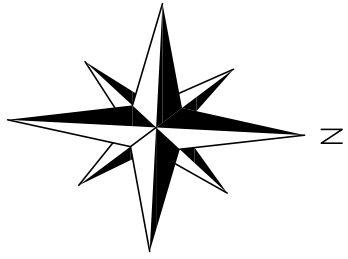

Plan dressé d'après les plans fournis le 17 février 2014 par REALISATION QUATTTRO